



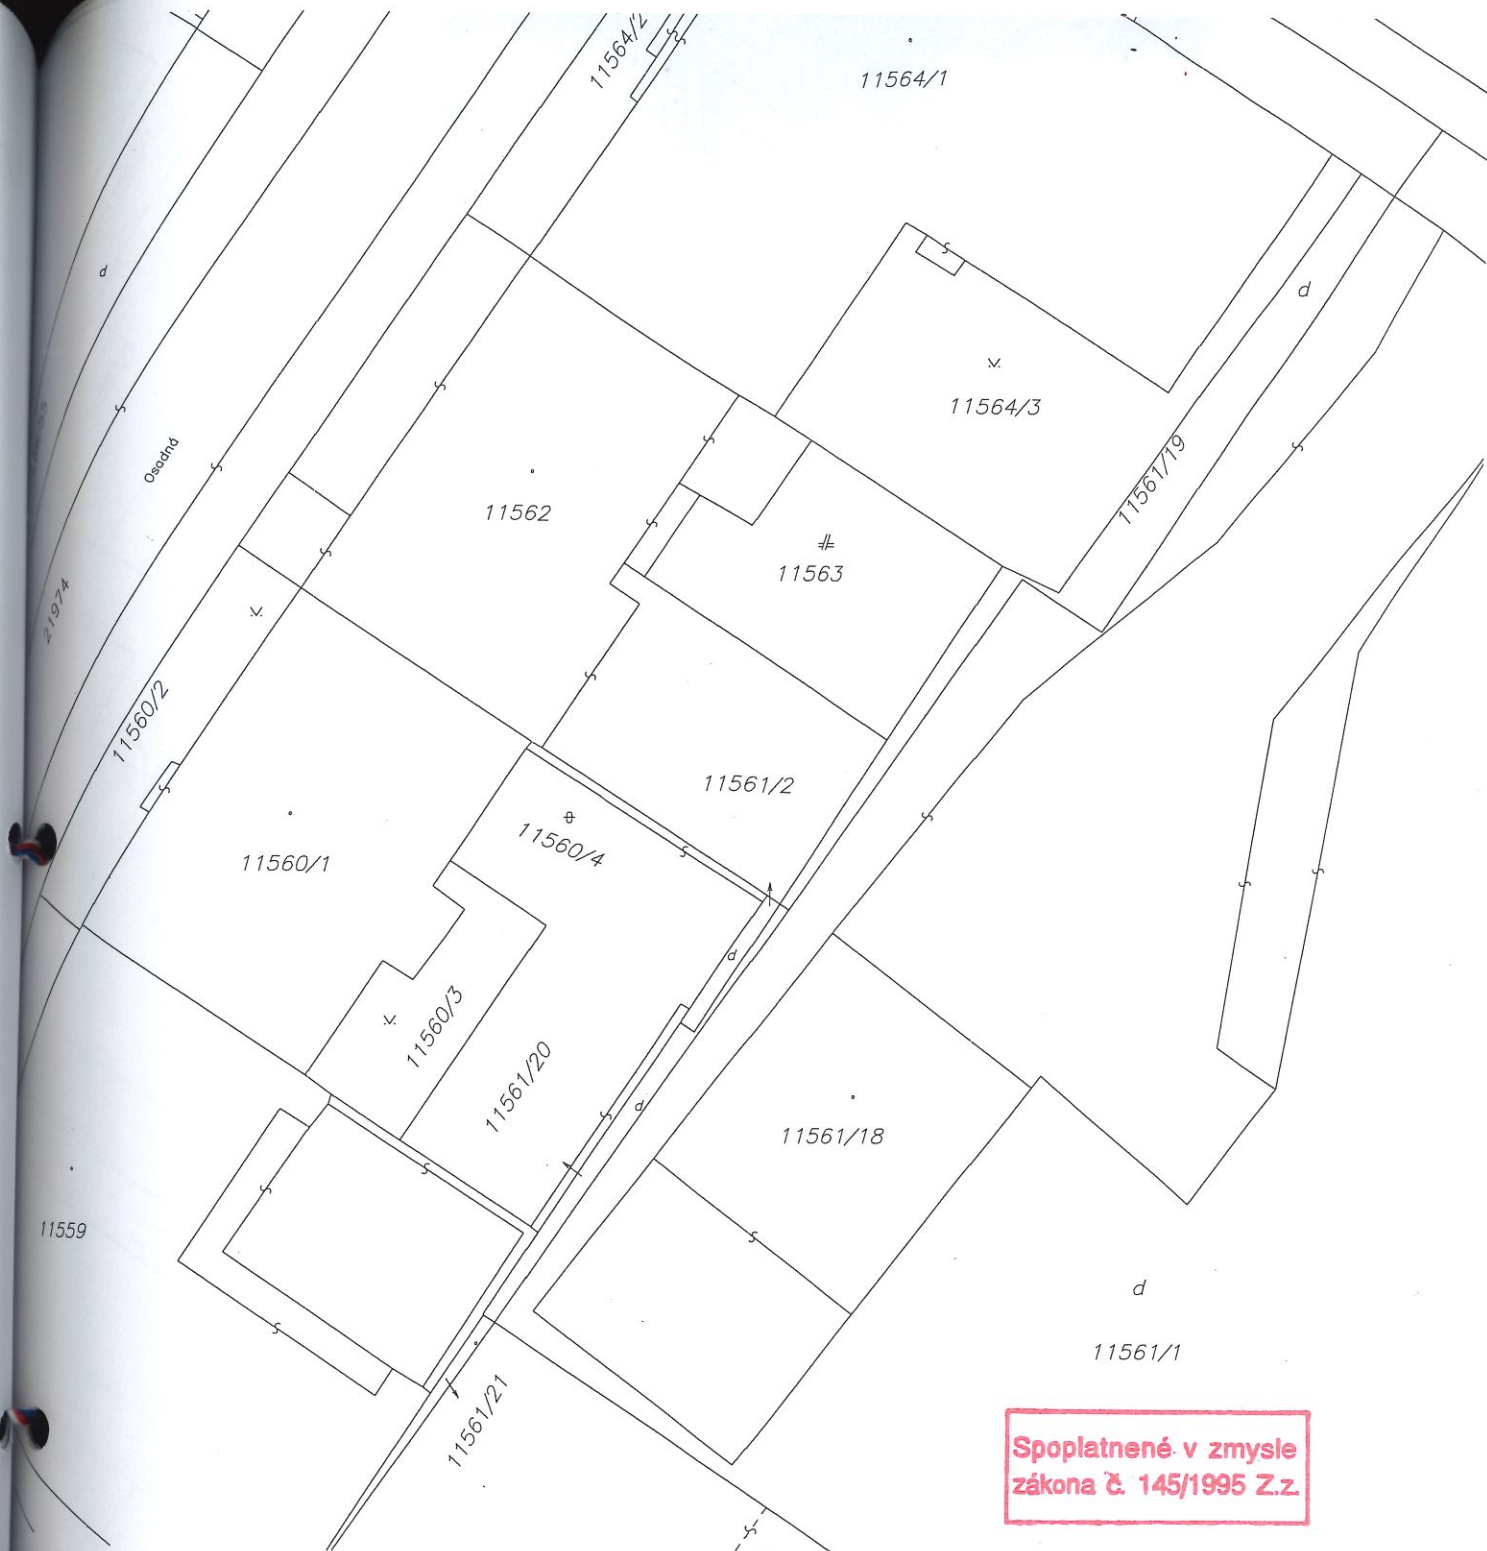


Spoplatnené v zmysle
zákona č. 145/1995 Z.z.

Geometrický plán je podkladom na právne úkony, keď údaje doterajšieho stavu výkazu výmer sú zhodné s údajmi platných výpisov z katastra nehnuteľností

Vyhoviteľ: Radovan Verčák – RV GEO Bazovského 17 Bratislava 84101 IČO: 41335996		Kraj Bratislavský	Okres Bratislava III	Obec BA-m.č. NOVÉ MESTO
Kat. územie Nové Mesto		Číslo plánu 141-1/2018	Mapový list č. Pezinok 8-9/13,14	
GEOMETRICKÝ PLÁN				
Vyhoviteľ Ing. Miloš Beško		Autorizačne overil Ing. Miloš Beško		Úradne overil Ing. Monika Vlčková
Dňa: 27.7.2018	Meno: Ing. Miloš Beško	Dňa: 27.7.2018	Meno: Ing. Miloš Beško	Dňa: 06. AUG. 2018
Nové hranice boli v prírode označené inž. sieťou a ochr. pásmom		Náležitostami a presnosťou zodpovedá predpisom		Úradne overené podľa § 9 zákona NR SR č. 215/1995 Z.z. o geodézii a kartografii
Záznam podrobného merania (meračský náčrt) č. 6077		Pečiatka a podpis		Pečiatka a podpis

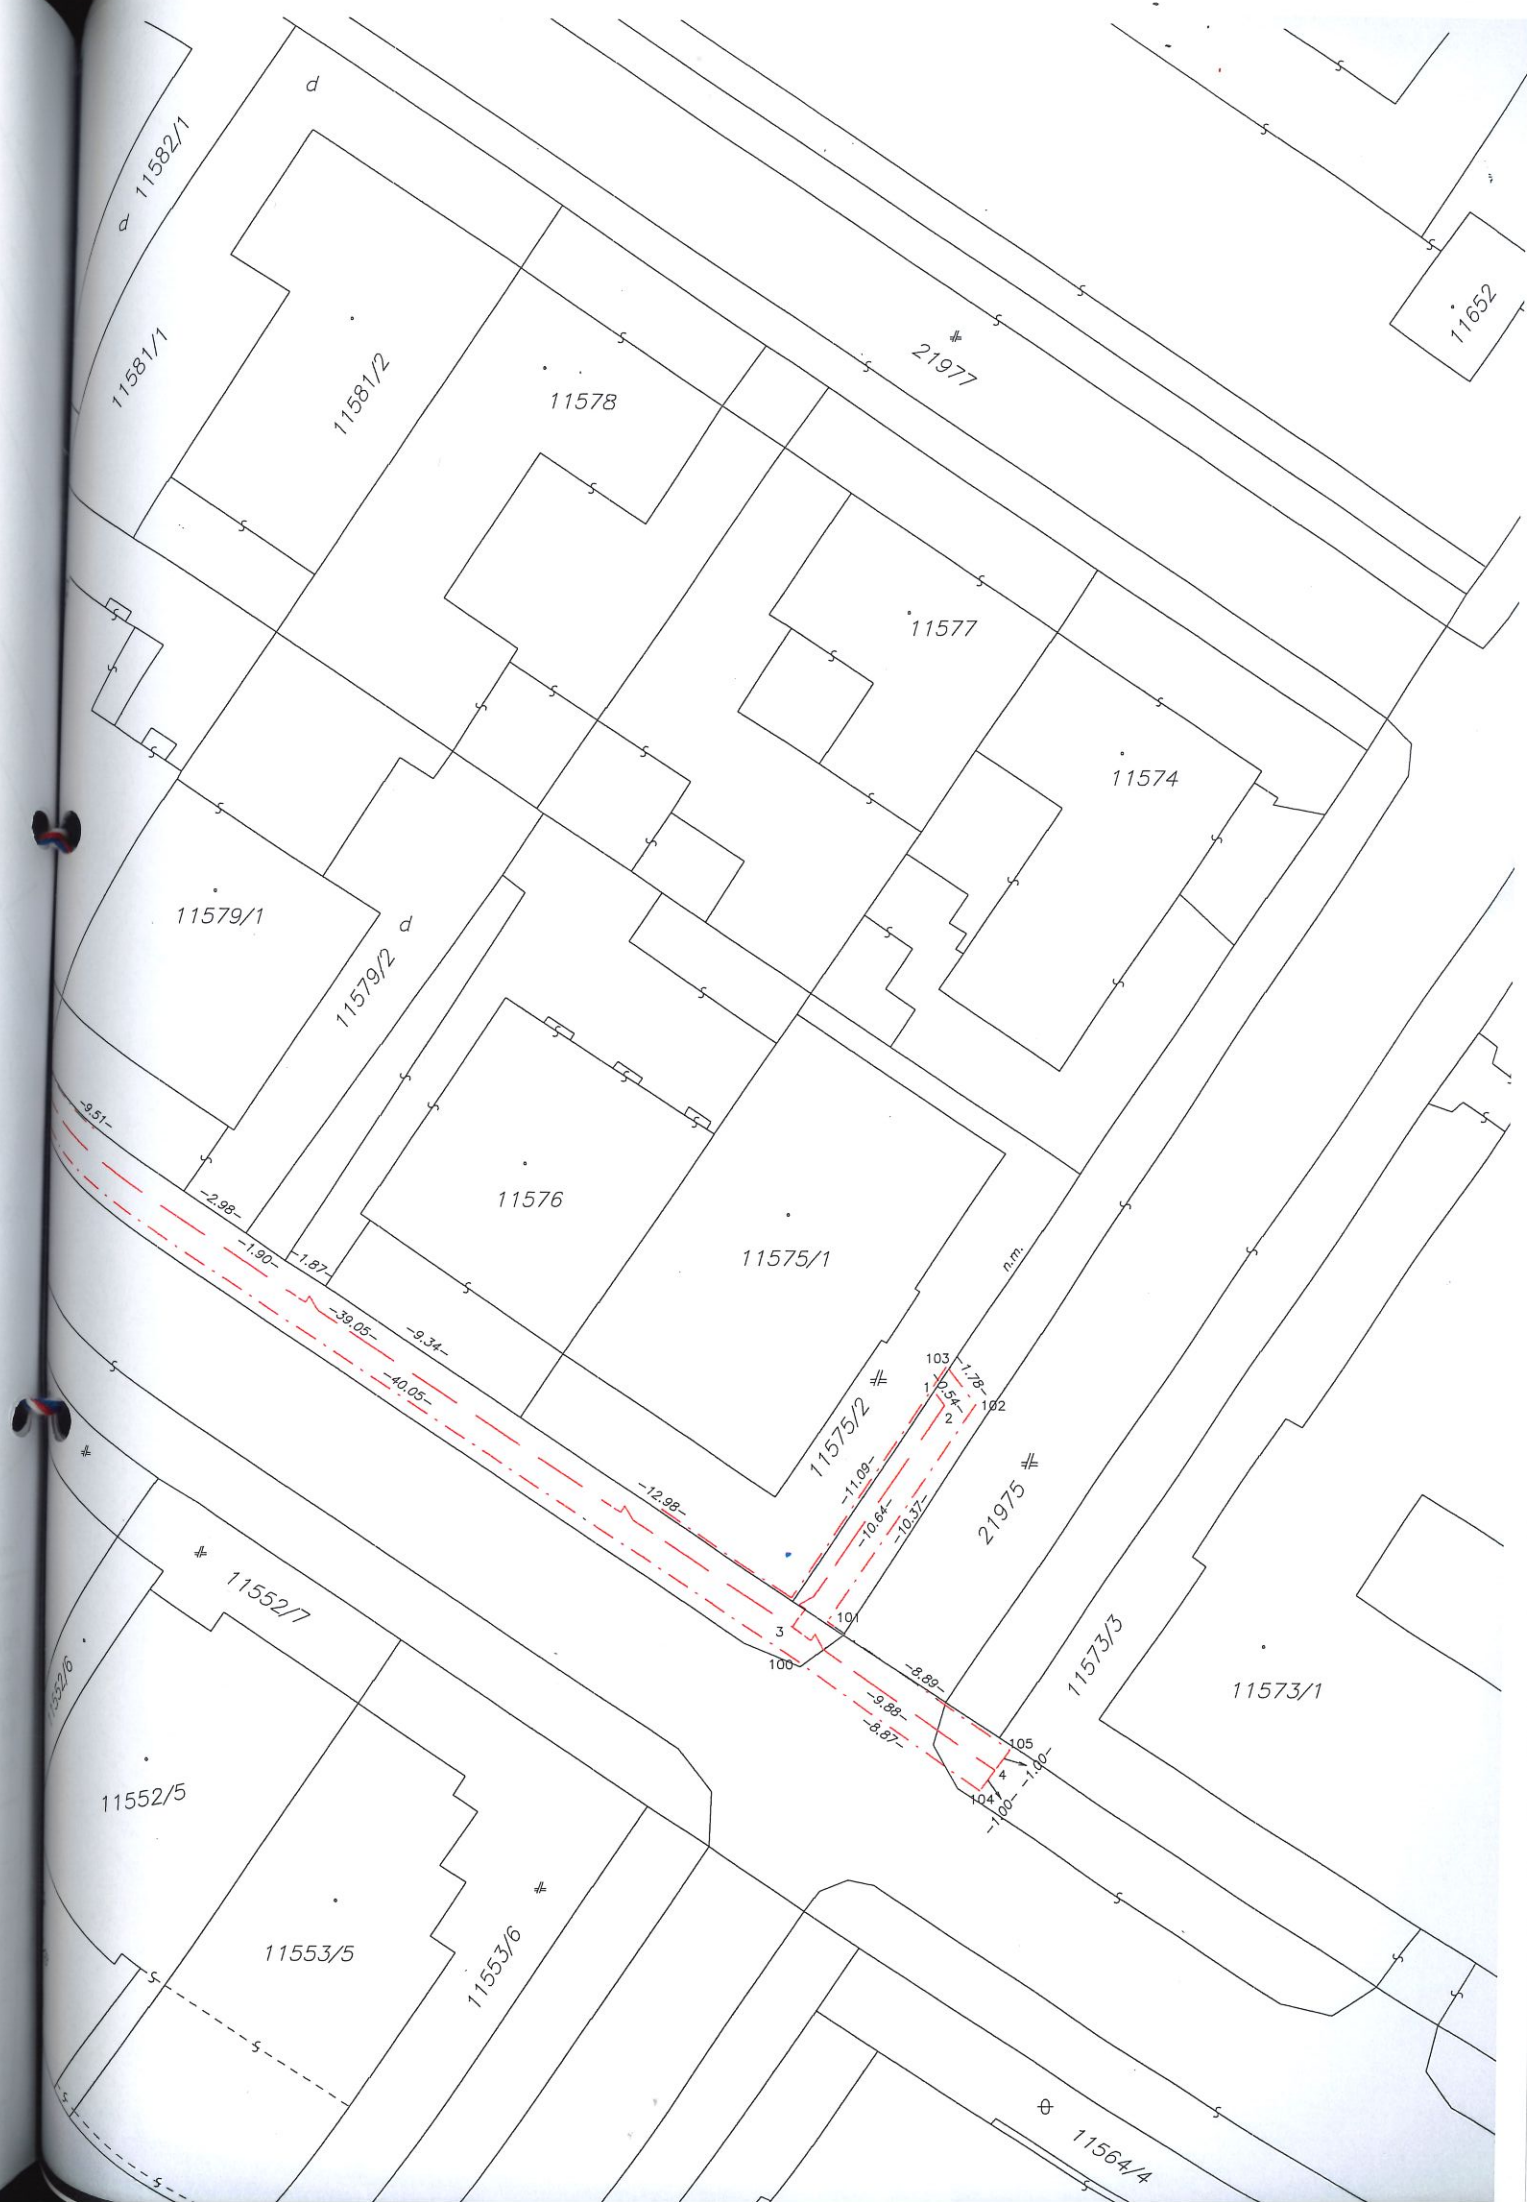



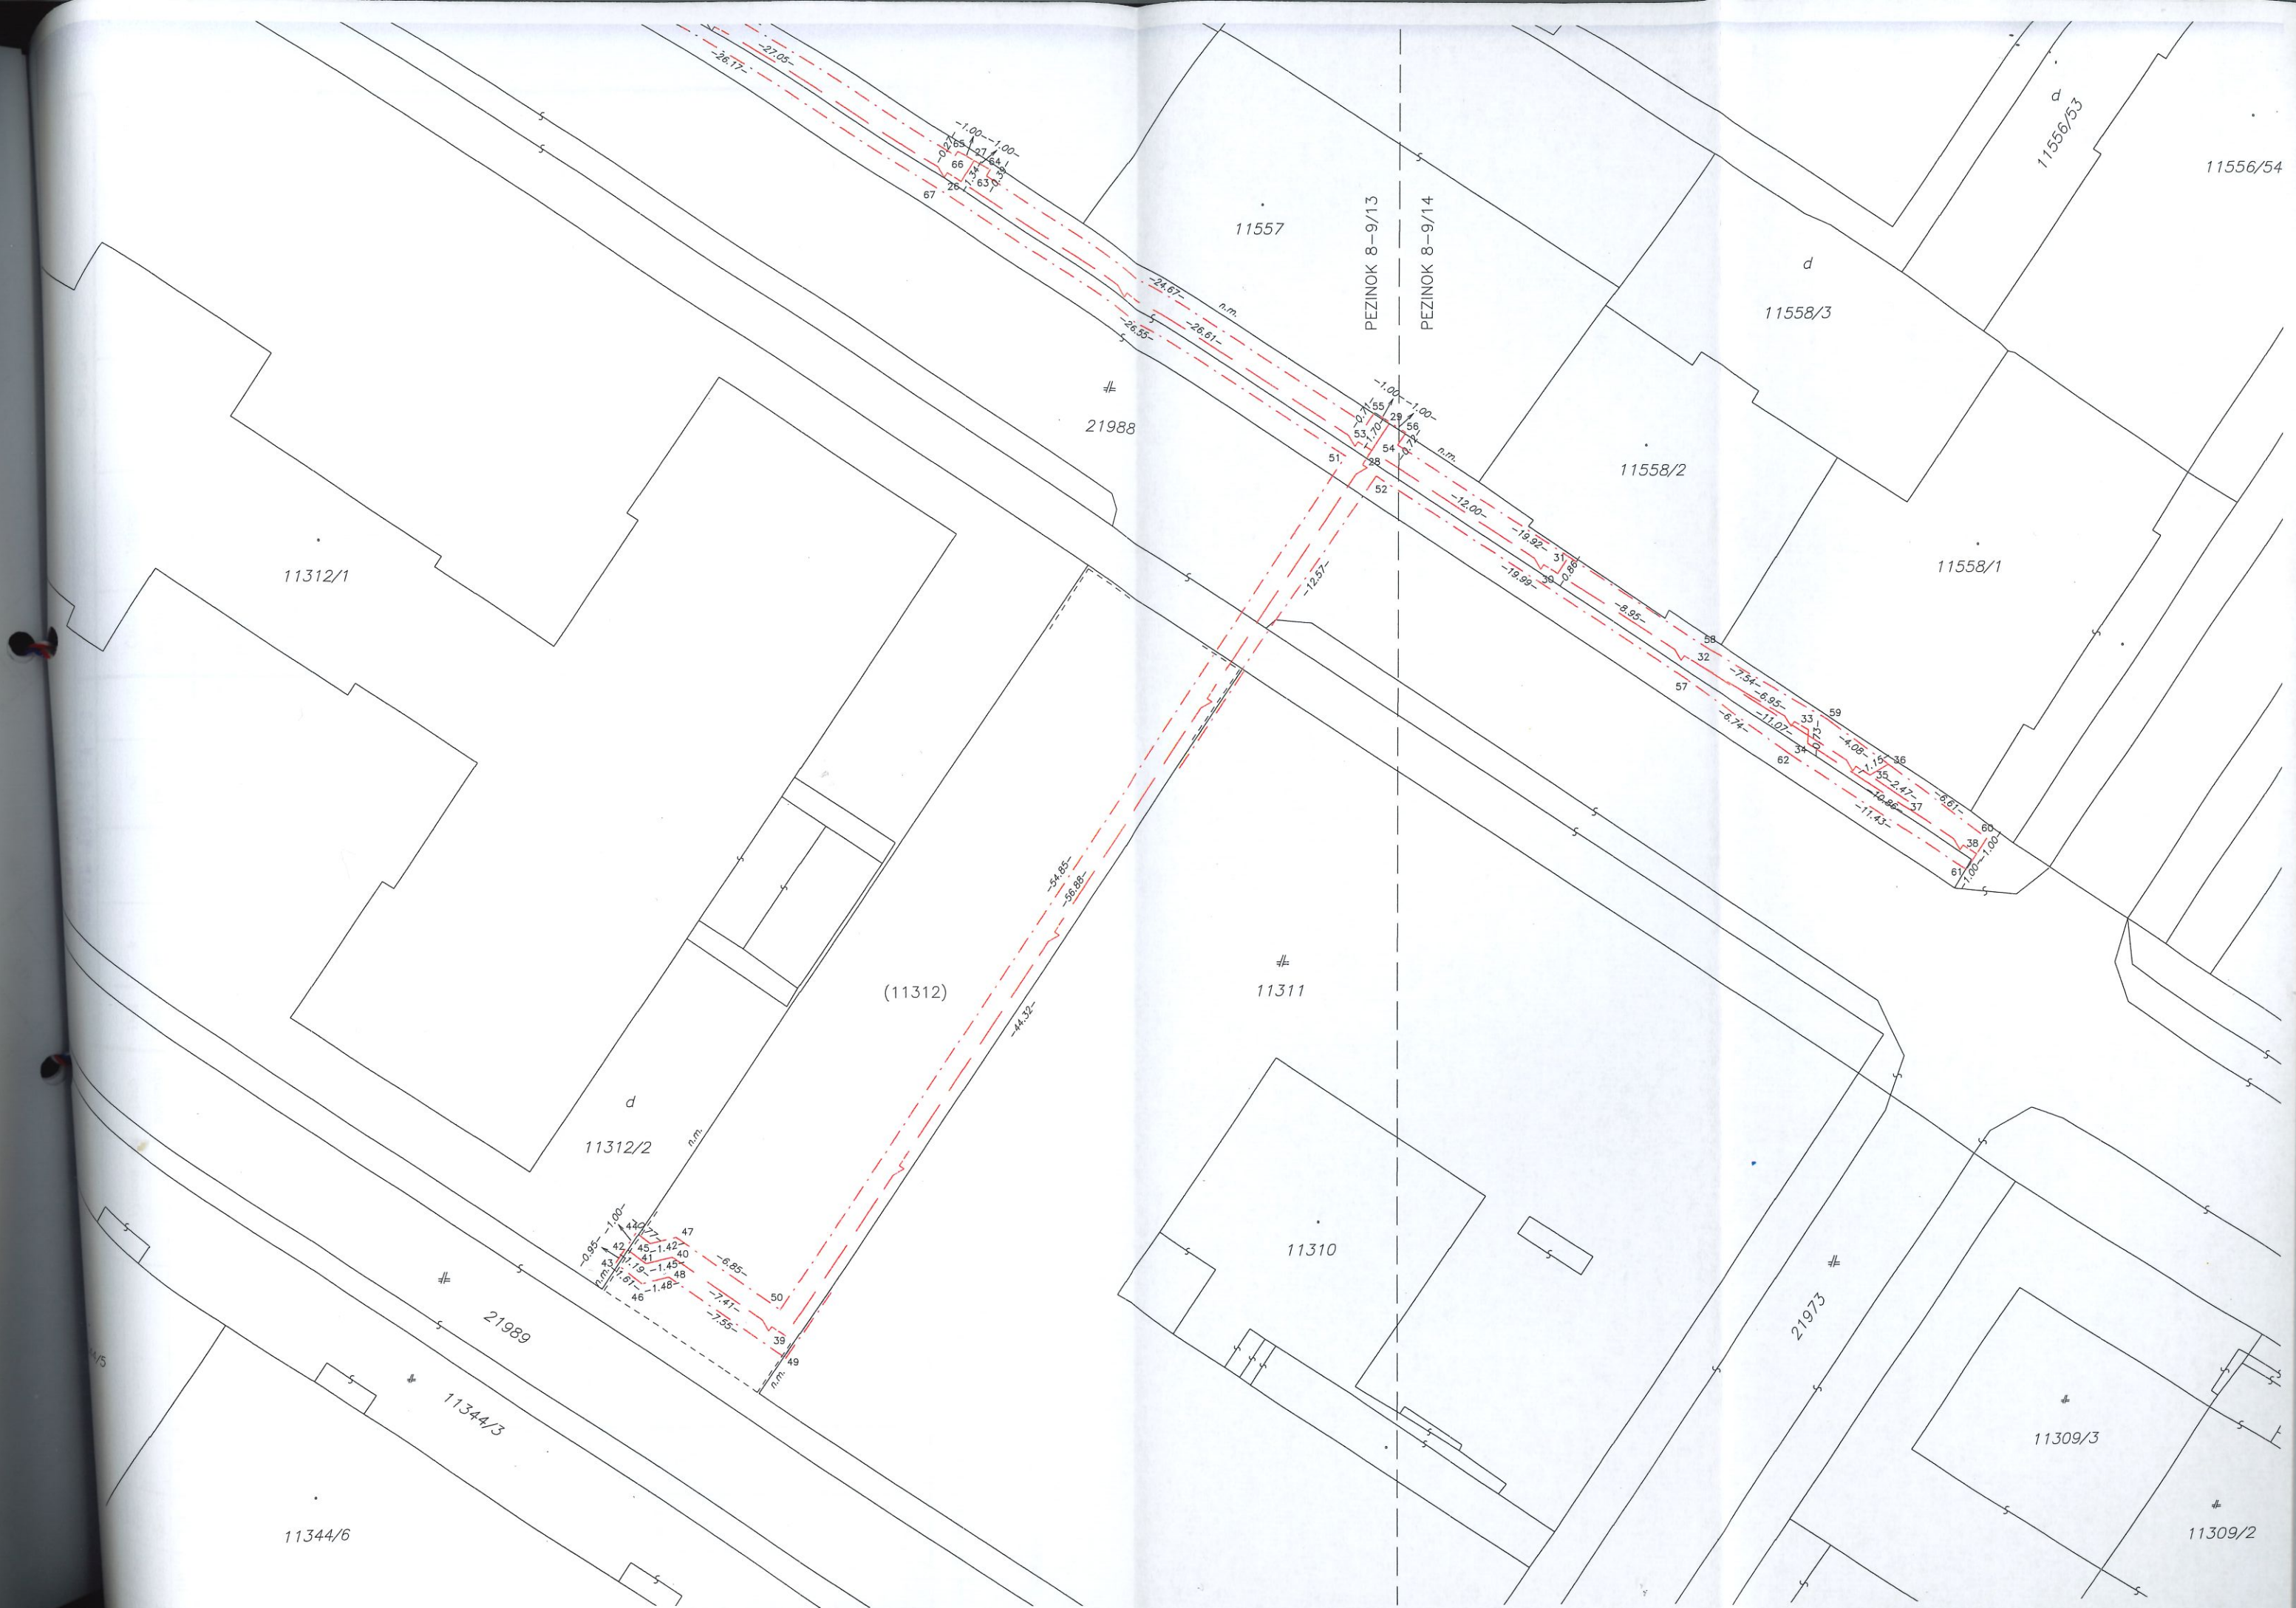

VÝKAZ VÝMER

VÝKAZ VÝMER																
Doterajší stav										Zmeny				Nový stav		
pzkn. vložky	číslo vlastn.	Číslo parcely				Druh pozemku	Diel číslo	k parcele číslo	m ²	od parcely číslo	m ²	Číslo parcely	Výmera		Druh pozemku	Vlastník (iná oprávnená osoba) adresa , (sídlo)
		PK	LV	PK	KN-E								KN-C	ha		
	2382					11518/1						11518/1		3853	zast.pl.	Hl. mesto SR - Bratislava
	837					11541/1						11541/1		1917	ost.pl.	Primaciálne nám. 1, Bratislava
	1					21975						21975		1421	zast.pl.	detto
	1					21978						21978		3544	zast.pl.	detto
	1					21988						21988		5342	zast.pl.	detto
	5567				11312							(11312		469	zast.pl.)	detto
Spolu													1	6546		

Legenda: kód spôsobu využívania 22 Pozemok, na ktorom je postavená inžinierska stavba - cestná, miestna a účelová komunikácia, lesná cesta, poľná cesta, ...
37 Pozemok, na ktorom sú skaly, svaľy, rokliny, výmole, vysoké medze s krovím alebo kamením a iné plochy, ...

Poznámka: Zriaďuje sa vecné bremeno na priznanie práva uloženia inžinierskej siete (elektrický kábel + ochranné pásmo) vo vyznačenom rozsahu na parcely reg. C-KN č. 11518/1, 11541/1, 21975, 21978, 21988 a parcelu reg. E-KN č. 11312 v prospech Západoslovenská distribučná, a.s., Čulenova 6, Bratislava.