
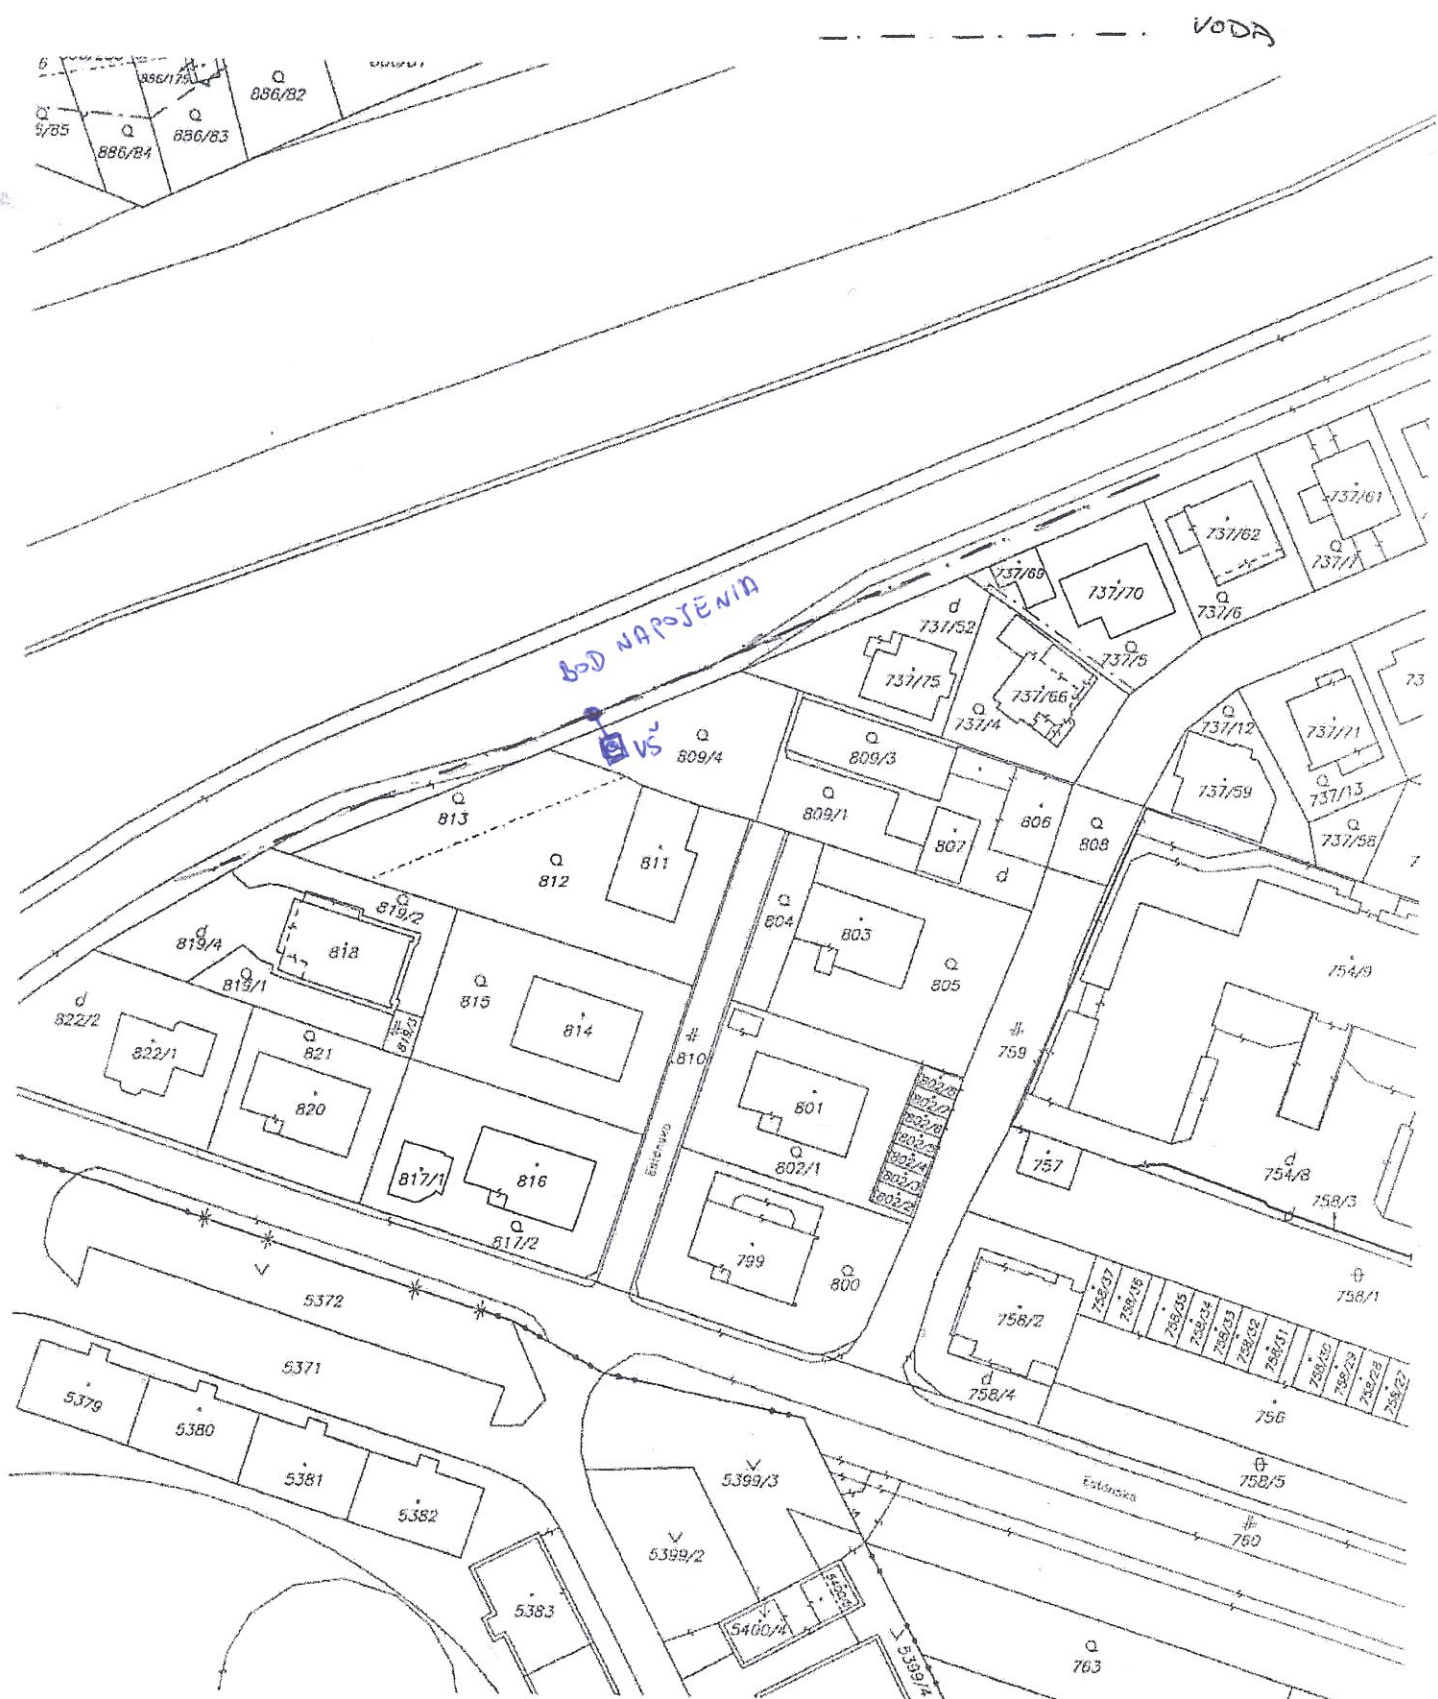
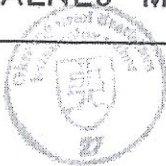


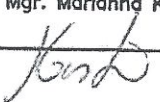

|                                                 |                                            |               |   |                         |             |          |
|-------------------------------------------------|--------------------------------------------|---------------|---|-------------------------|-------------|----------|
| Okresný úrad<br>Bratislava<br>katastrálny odbor | Okres                                      | Bratislava II | Obec   | BA-m.č. VRAKUŇA         | Kat. územie | Vrakuňa  |
|                                                 | Číslo zákazky                              | K1-3909/2017  | Vektorová mapa   |                         | Mierka      | 1 : 1000 |
|                                                 | KÓPIA KATASTRÁLNEJ MAPY<br>na parcelu: --- |               |   |                         |             |          |
| Vyhotočil                                       |                                            |               |   |                         |             |          |
| Dňa                                             | 22.02.2017                                 |               | Meno   | Mgr. Marianna Kontilová |             |          |
|                                                 |                                            |               |                                                |                         |             |          |
|                                                 |                                            |               | Spoplatnené v zmysle zákona č. 82/1995 Z.z.<br> |                         |             |          |
|                                                 |                                            |               | Pečiatka a podpis   |                         |             |          |