


CYKLOTRASA JAROVCE - RUSOVCE
SITUÁCIA V KATASTRÁLNEJ MAPE - 2. ČASŤ
M 1:1000

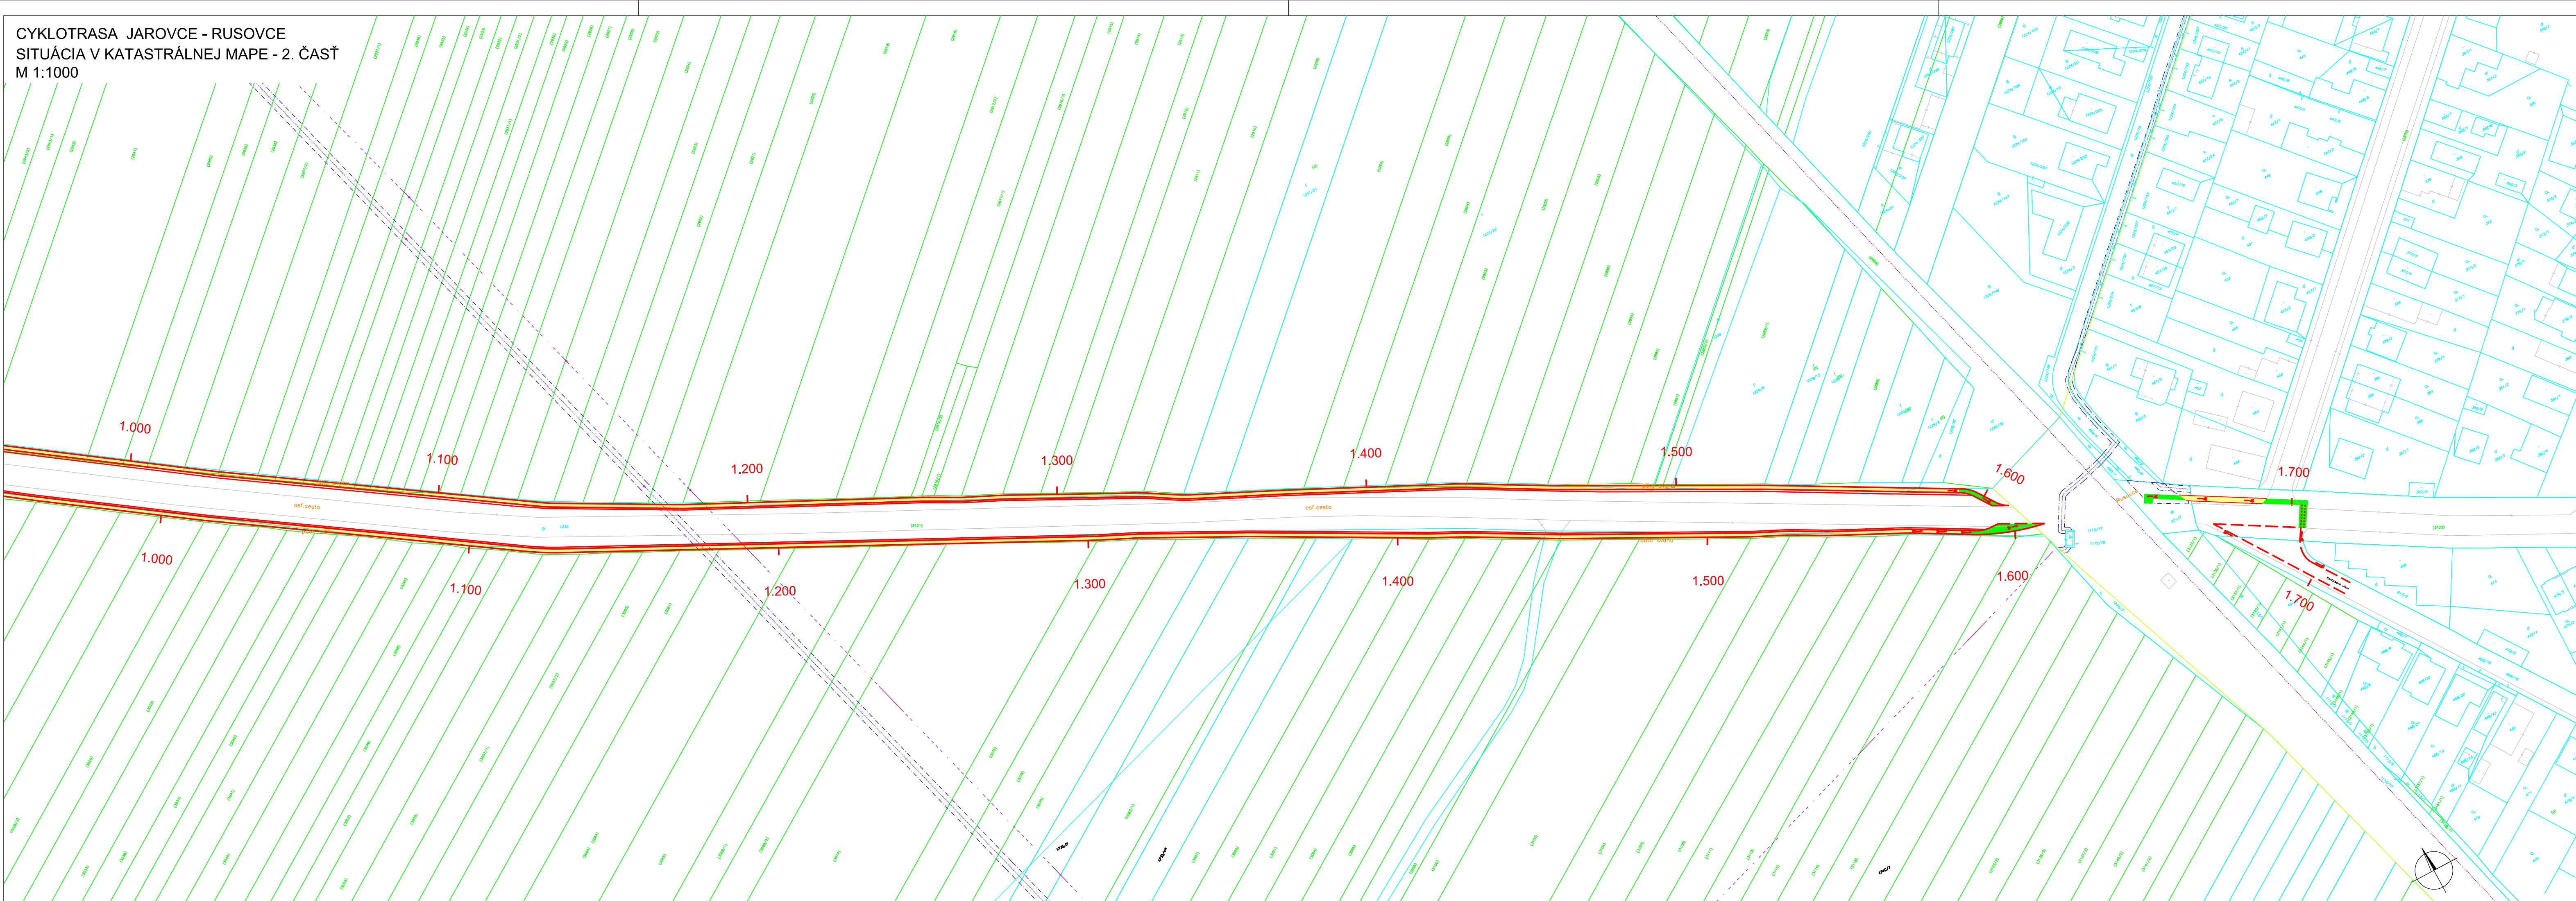

PROJEKTANT-ZHOTOVITEĽ: R.V.I. spol. s r.o. Znievska 28 851 06 Bratislava E-mail: rvi@rvi.sk; Tel: 0905 540 532		HLAVNÝ INŽINIER PROJEKTU: Ing. František KOHÚT tel.: +421 905 605 792 Podpis:		VYPRACOVAL: Ing. Vincent RUBICKÝ Podpis:	
ZODPOVEDNÝ PROJEKTANT: Ing. Peter POKRIVČÁK tel.: +421 903 722 144 Podpis:		KRESLIL: Ing. Peter BALÁŽ Podpis:			
NÁZOV PROJEKTOVEJ DOKUMENTÁCIE: CYKLOTRASA JAROVCE - RUSOVCE					
OBJEDNÁVATEĽ - INVEŠTOR: Miestny úrad MČ Bratislava-Jarovce, Palmová 394/1, 851 10 Bratislava			FORMÁT:	A4	
KRAJ: Bratislavský samosprávny kraj	Okres: BRATISLAVA 5		POČET FORMÁTOV:	5	
KATASTRÁLNE ÚZEMIE: RUSOVCE			DÁTUM:	08/2019	
ČASŤ PROJEKTOVEJ DOKUMENTÁCIE: SO 01 Úprava cestného telesa po km 1,6 - miestna komunikácia			STUPEŇ PD:	DSP	
NÁZOV PRÍLOHY: B.3 SITUÁCIA V KATASTRÁLNEJ MAPE - 2. ČASŤ			MIERKA:	1:1000	