
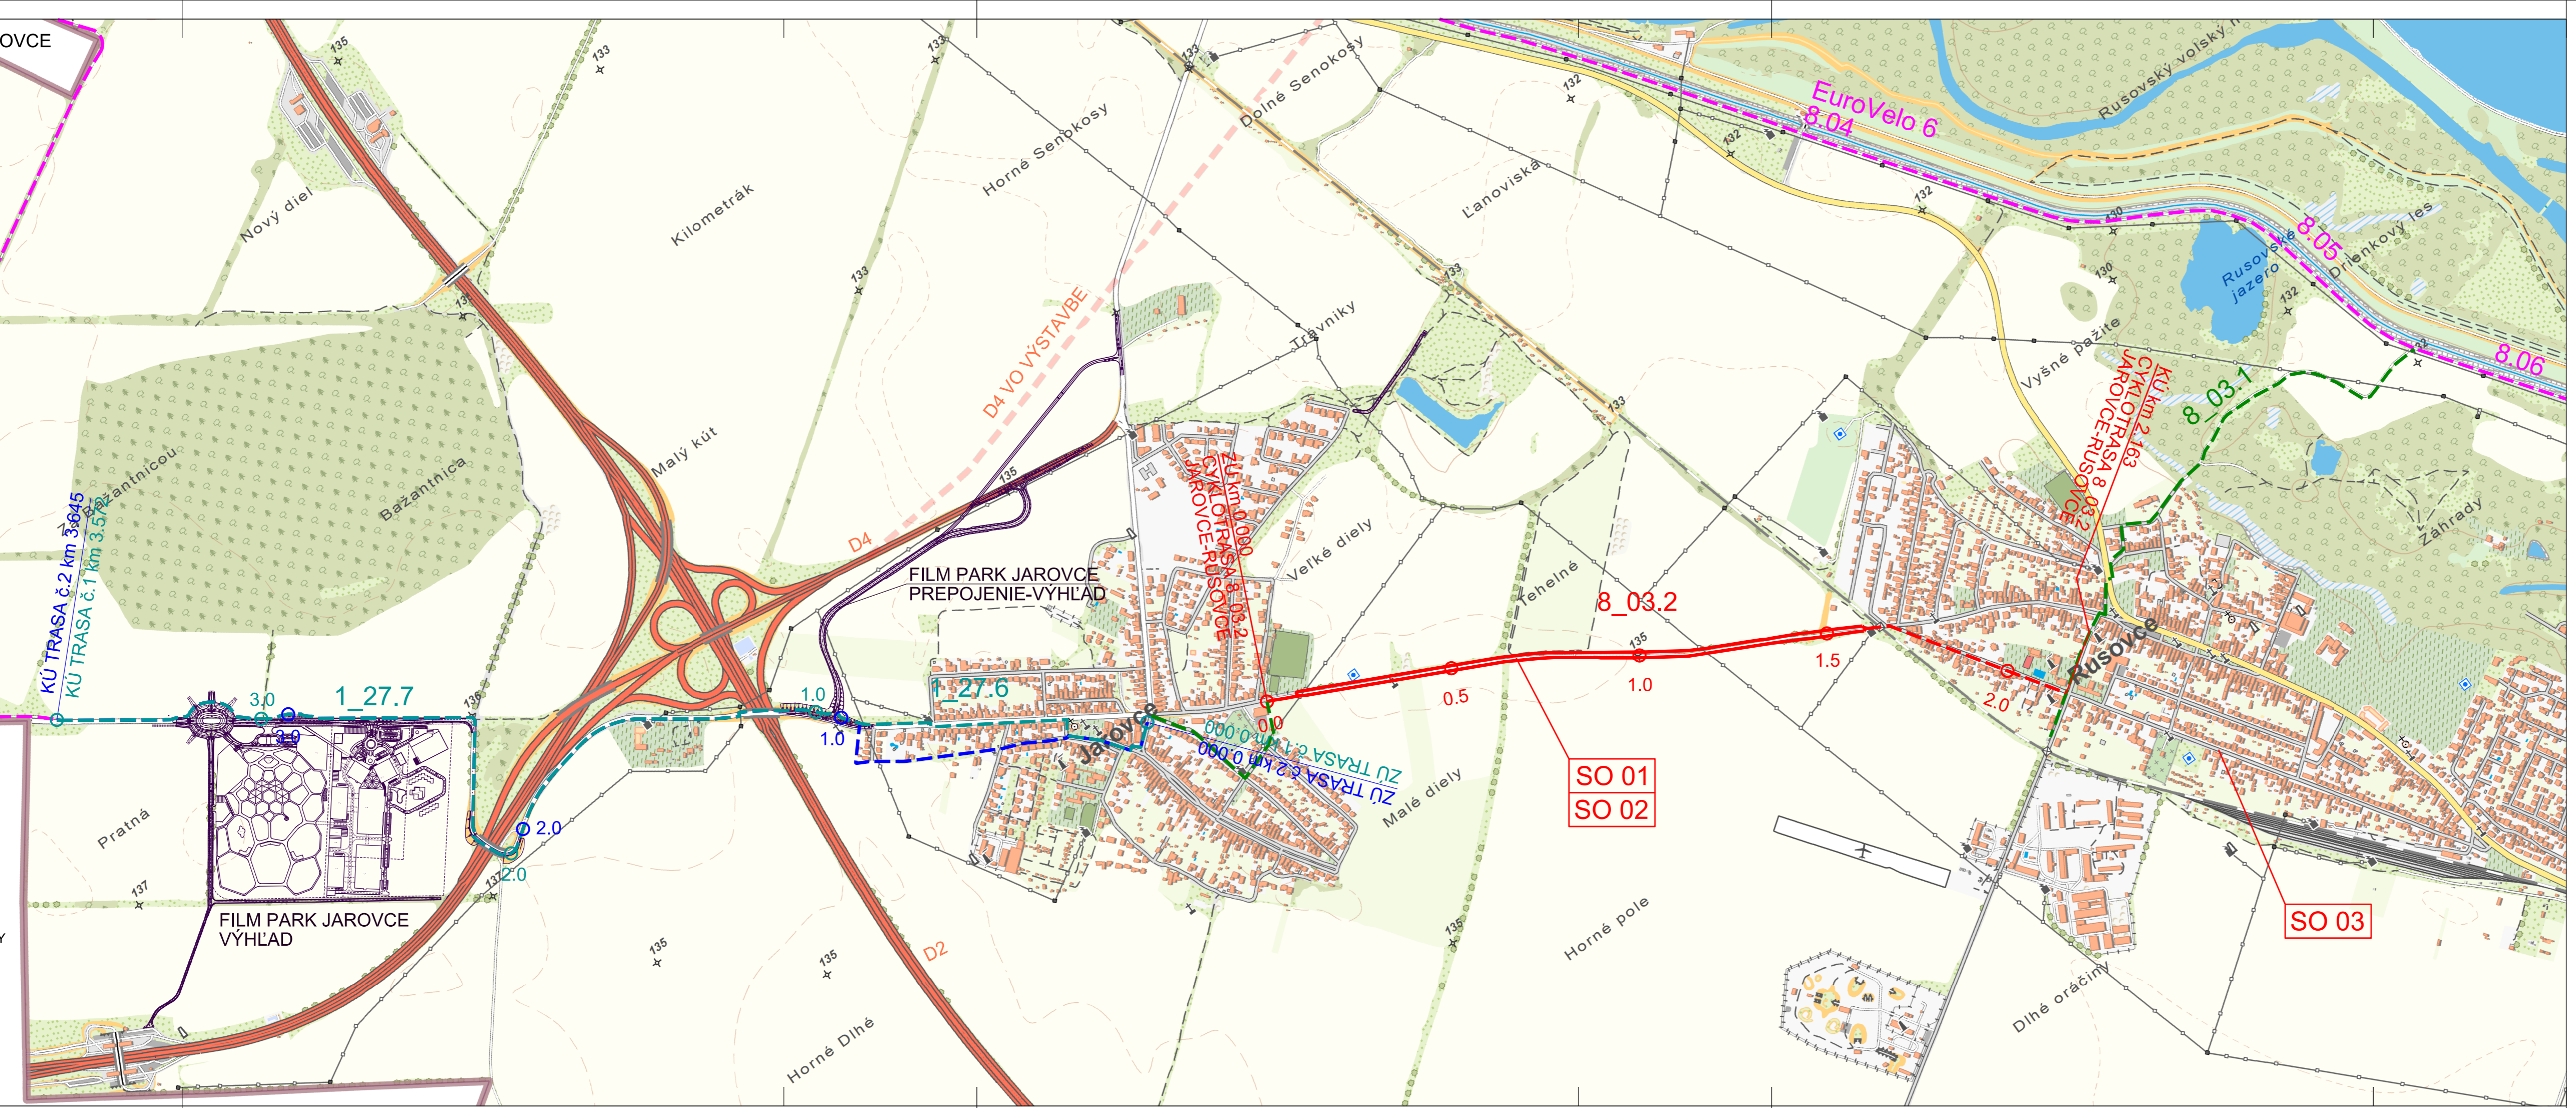


LEGENDA

- TRASA č.1
- TRASA č.2
- MEDZINÁRODNÁ CYKLOTRASA
- PODUNAJSKÉ PODRUŽNÉ TRASY
- CYKLOTRASA 8\_03.2  
JAROVCE-RUSOVCE

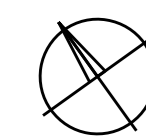

PROJEKTANT-ZHOTOVITEL: <b>R.V.I. spol. s r.o.</b> Znievska 28 851 06 Bratislava E-mail: rvi@rvi.sk; Tel: 0905 540 532		HLAVNÝ INŽINIER PROJEKTU: <b>Ing. František KOHÚT</b> tel.: +421 905 605 792 Podpis:		VYPRACOVAL: <b>Ing. Vincent RUBICKÝ</b> Podpis:	
ZODPOVEDNÝ PROJEKTANT: <b>Ing. Peter POKRIVČÁK</b> tel.: +421 903 722 144 Podpis:		KRESLIL: <b>Ing. Peter BALÁŽ</b> Podpis:			
NÁZOV PROJEKTOVEJ DOKUMENTÁCIE: <b>Cyklotrasa Jarovce- Rusovce</b>					
OBJEDNÁVATEL - INVEŠTOR: Miestny úrad MČ Bratislava-Jarovce, Palmová 394/1, 851 10 Bratislava			FORMÁT:	<b>A4</b>	
KRAJ: Bratislavský samosprávny kraj	Okres: BRATISLAVA 5	POČET FORMÁTOV:	<b>5</b>		
KATASTRÁLNE ÚZEMIE: JAROVCE, RUSOVCE			DÁTUM:	<b>09/2019</b>	
ČASŤ PROJEKTOVEJ DOKUMENTÁCIE: B.1			STUPEŇ PD:	<b>DSP</b>	
NÁZOV PRÍLOHY: SITUÁCIA STAVBY			MIERKA:	<b>1:10 000</b>	