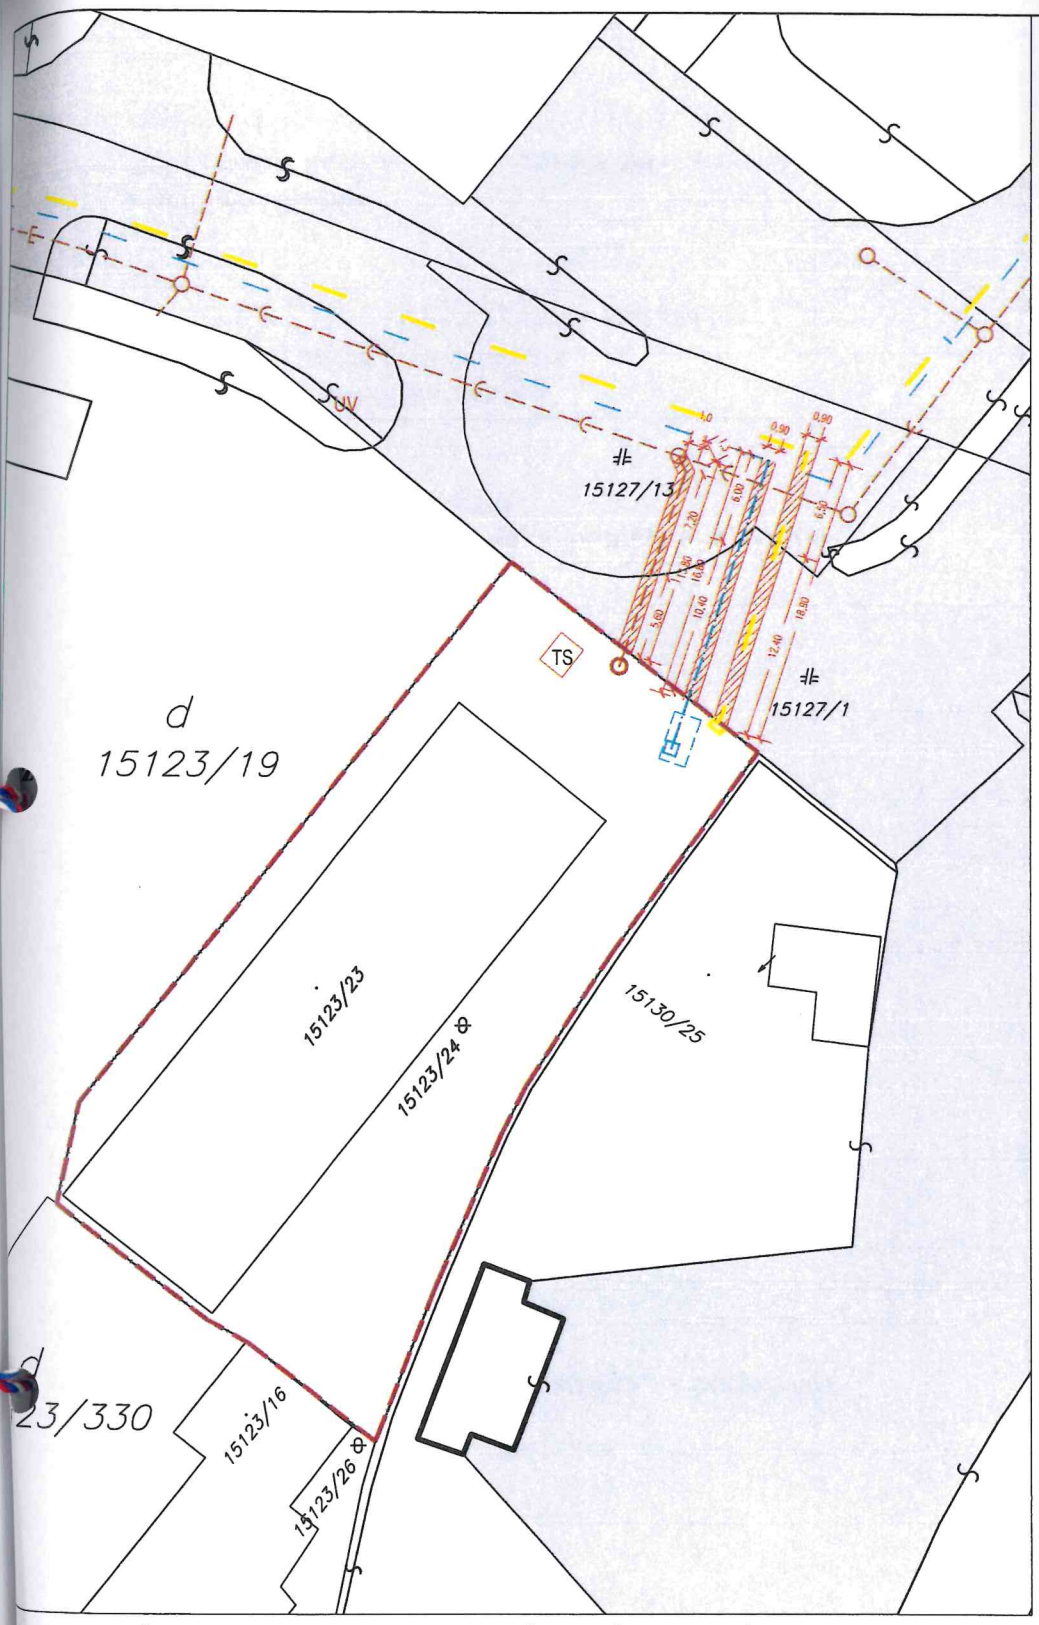

KATASTRÁLNA MAPA SO ZAKRESLENÝMI INŽINIERSKÝMI SIETAMI

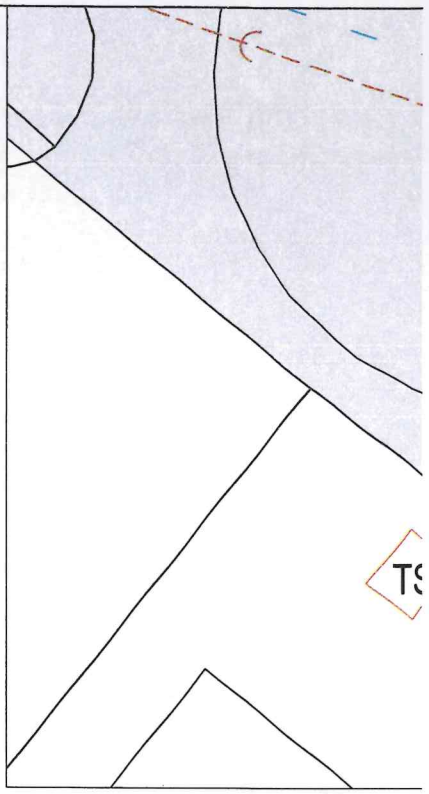

VÝKRES ROZMEROV ROZKOP

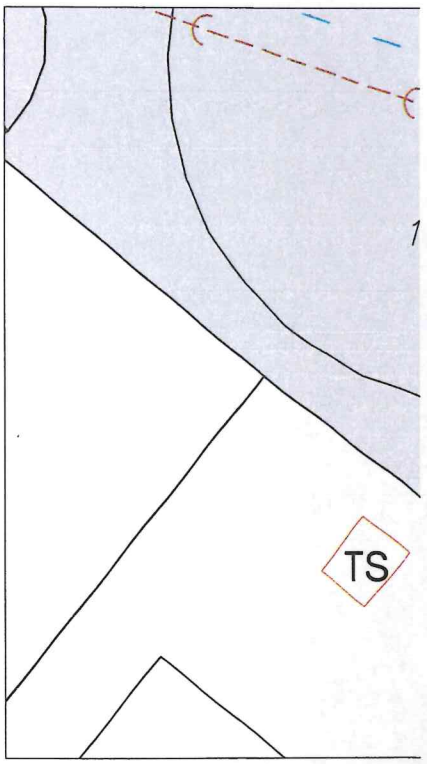

VÝKRES ROZMEROV PRÍPOJO

PARCELA	LV	VLASTNÍK PARCELY	PODIEL	PRÍPOJKA VODY		ROZMER PRÍPOJKY KANALIZÁCIE	
15123/23	LV 5919	cafe victory s.r.o., Kupeckého 8, Bratislava, PSČ 821 08, SR, IČO: 47394391	1/1				
15123/24	LV 5919	cafe victory s.r.o., Kupeckého 8, Bratislava, PSČ 821 08, SR, IČO: 47394391	1/1				
				vlastník prípojky vody: Cafe victory s.r.o.		vlastník prípojky kanalizácie: Cafe victory s.r.o.	
15127/1	LV 2382	Hlavné mesto SR Bratislava, Primaciálne nám. 1, Bratislava, PSČ 814 99, SR	1/1	rozmer výkopu: 0,9x(10,4-12,3)m hl.1,55m, plocha: 11,37m²	celková dĺžka prípojky vody : 16,65 bm	rozmer výkopu: 1x(4,8-5,6)m hl.1,55m, plocha 5,21m²	celková dĺžka prípojky kanalizácie : 13,61 bm
15127/13	LV 2382	Hlavné mesto SR Bratislava, Primaciálne nám. 1, Bratislava, PSČ 814 99, SR	1/1	rozmer výkopu: 0,9x(4,5-6,0)m, hl. 1.65m plocha 4,87m²		rozmer výkopu: (1x7,2) +(1x1,3)m,hl. 1.65m plocha 8,38m²	