





Príloha č. 1

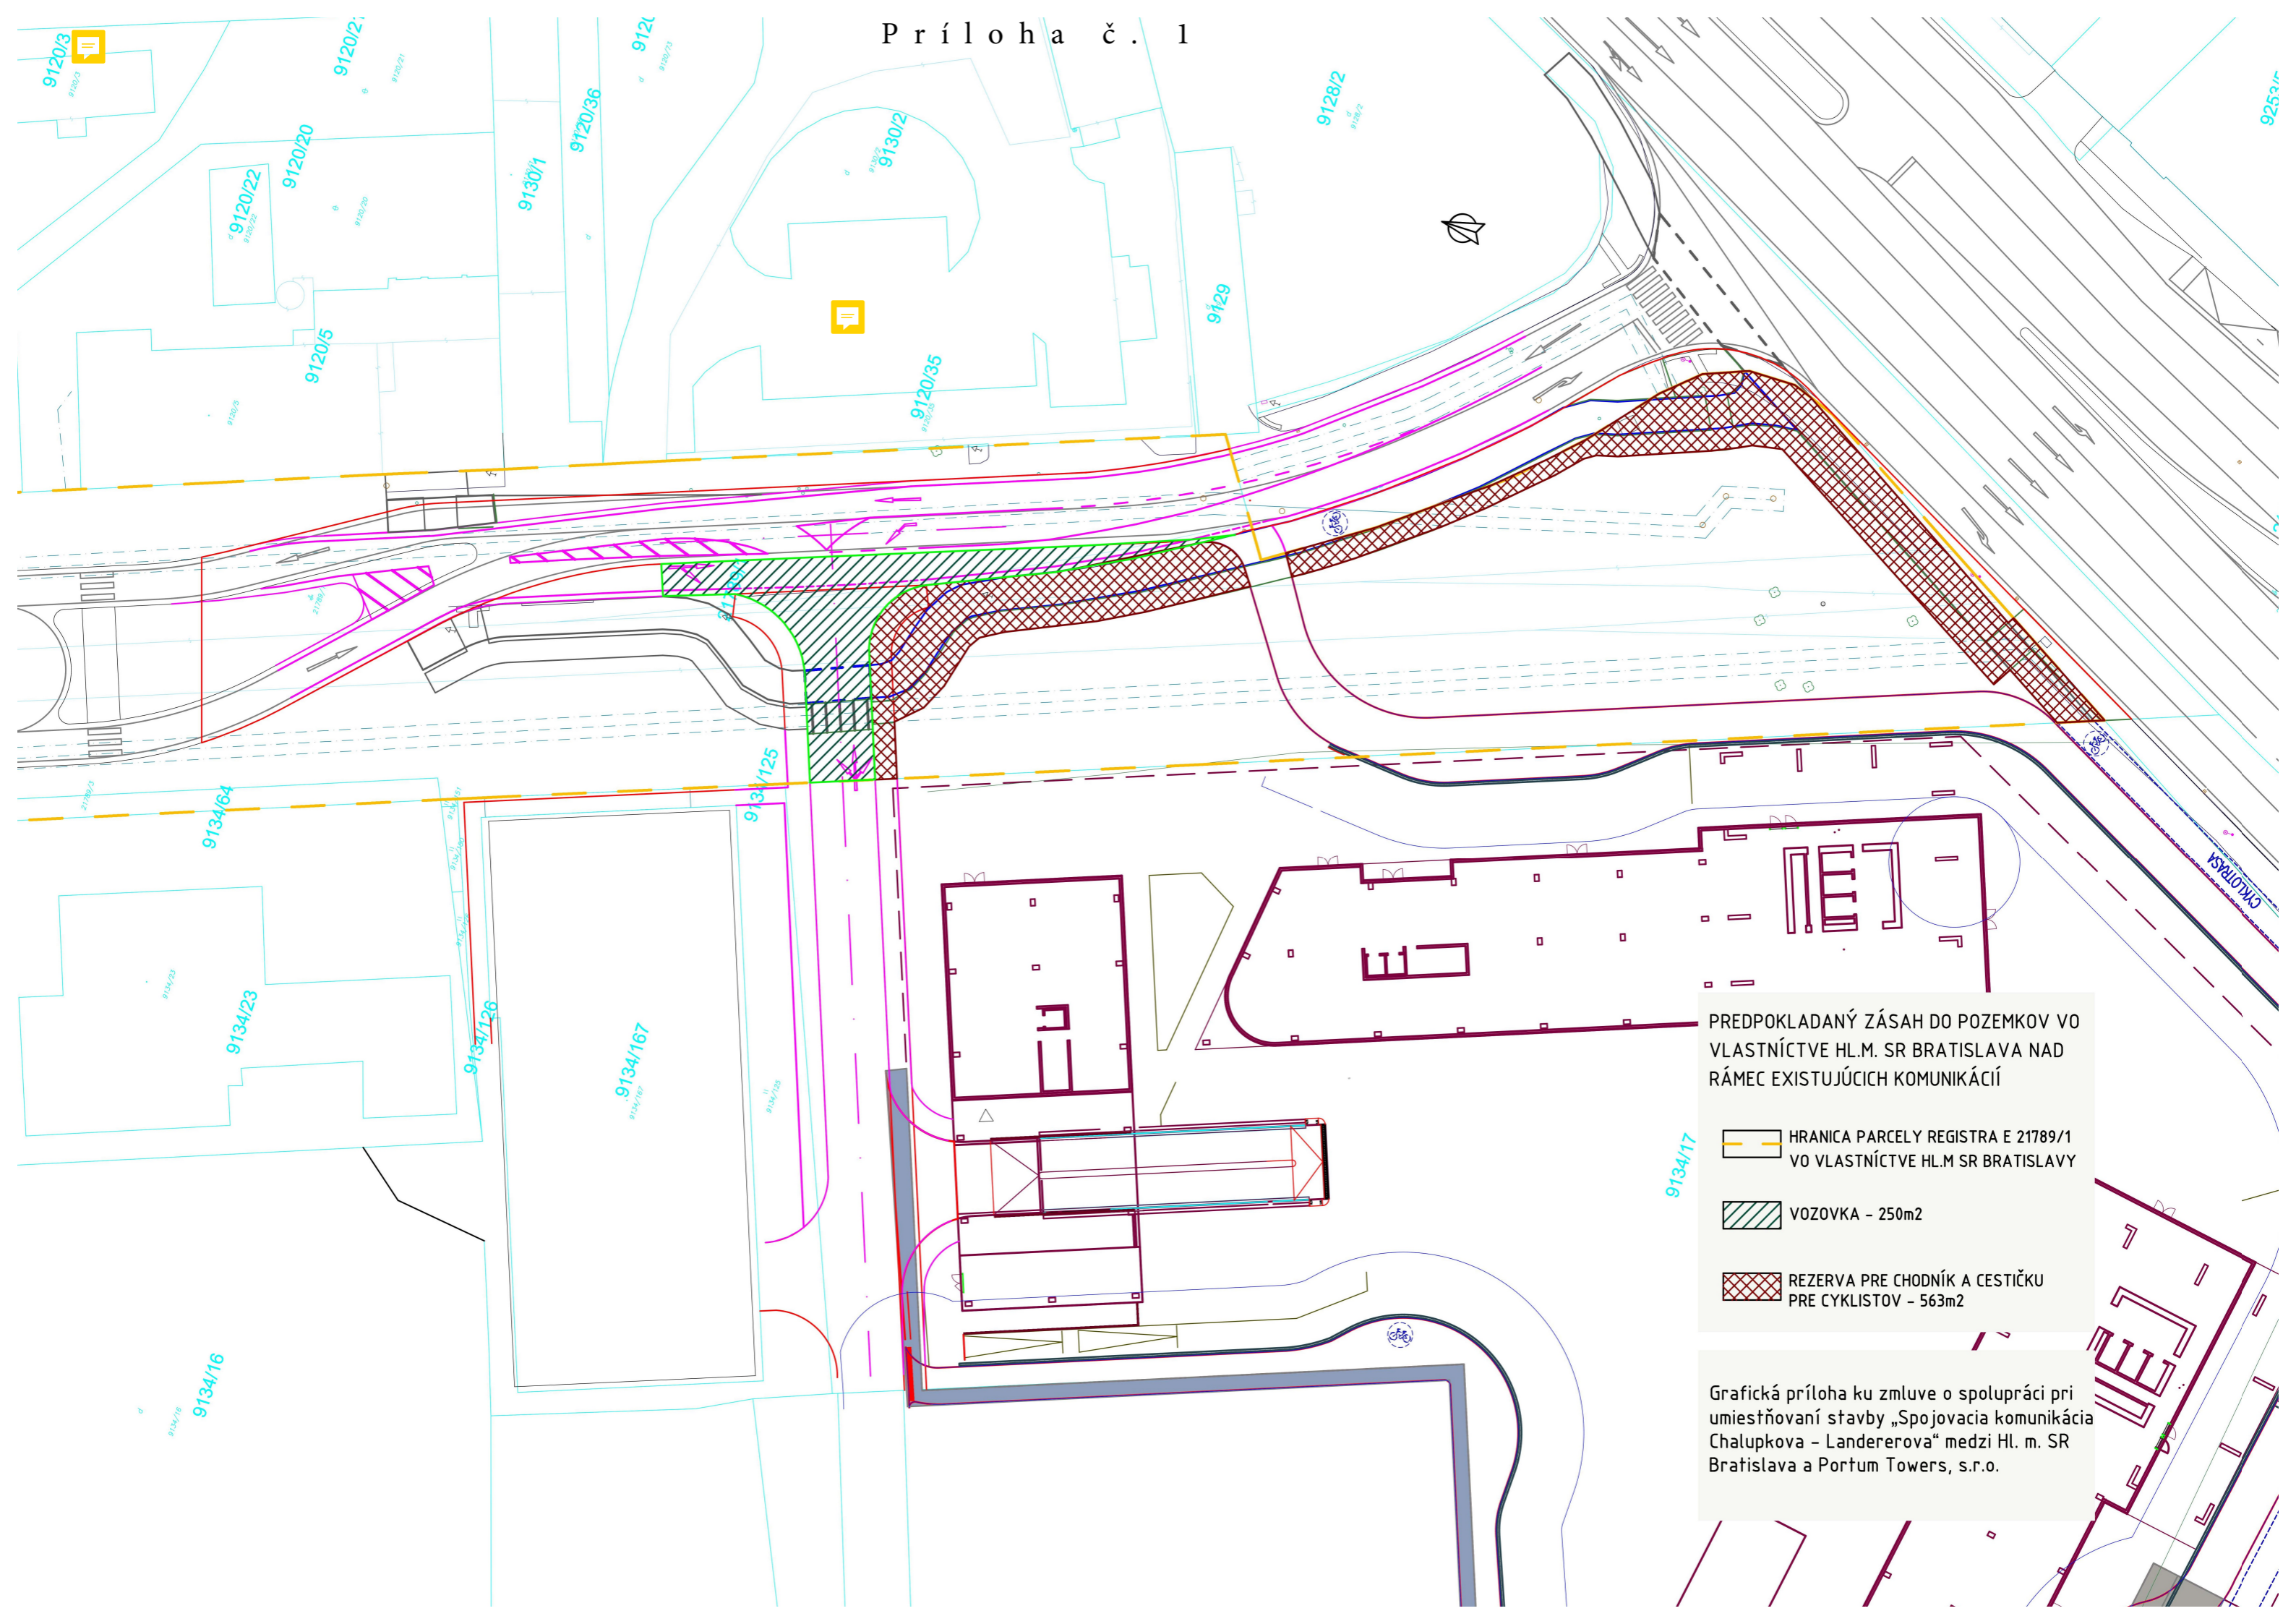

PREDPOKLADANÝ ZÁSAH DO POZEMKOV VO VLASTNÍCTVE HL.M. SR BRATISLAVA NAD RÁMEC EXISTUJÚCICH KOMUNIKÁCIÍ

-  HRANICA PARCELY REGISTRA E 21789/1 VO VLASTNÍCTVE HL.M SR BRATISLAVY
-  VOZOVKA - 250m²
-  REZERVA PRE CHODNÍK A CESTÍČKU PRE CYKLISTOV - 563m²

Grafická príloha ku zmluve o spolupráci pri umiestňovaní stavby „Spojovacia komunikácia Chalupkova - Landererova“ medzi Hl. m. SR Bratislava a Portum Towers, s.r.o.