

# VILA VANSOVEJ 1 BRATISLAVA

0,000 OBJEKT = 180,56

2637


hlavný vstup do objektu  
vstup do suterénu

SPĚVNĚNÉ PLOCHY 0,000 = 76,92

PEŠNÍKY - DLAŽBA

hranica pozemku investora  
optozenie na jestvujcom  
opornom múre - pletivo

- LEGENDA INŽ. SIETI:
- SK1
  - PRÍPOJKA EKS
  - KÁBLOVÁ PRÍP.
  - KÁBLOVÝ PRÍV.
  - PRÍPOJKA PLYN
  - VÁZOBNA DLAŽBA
  - VO
  - ST
  - ST

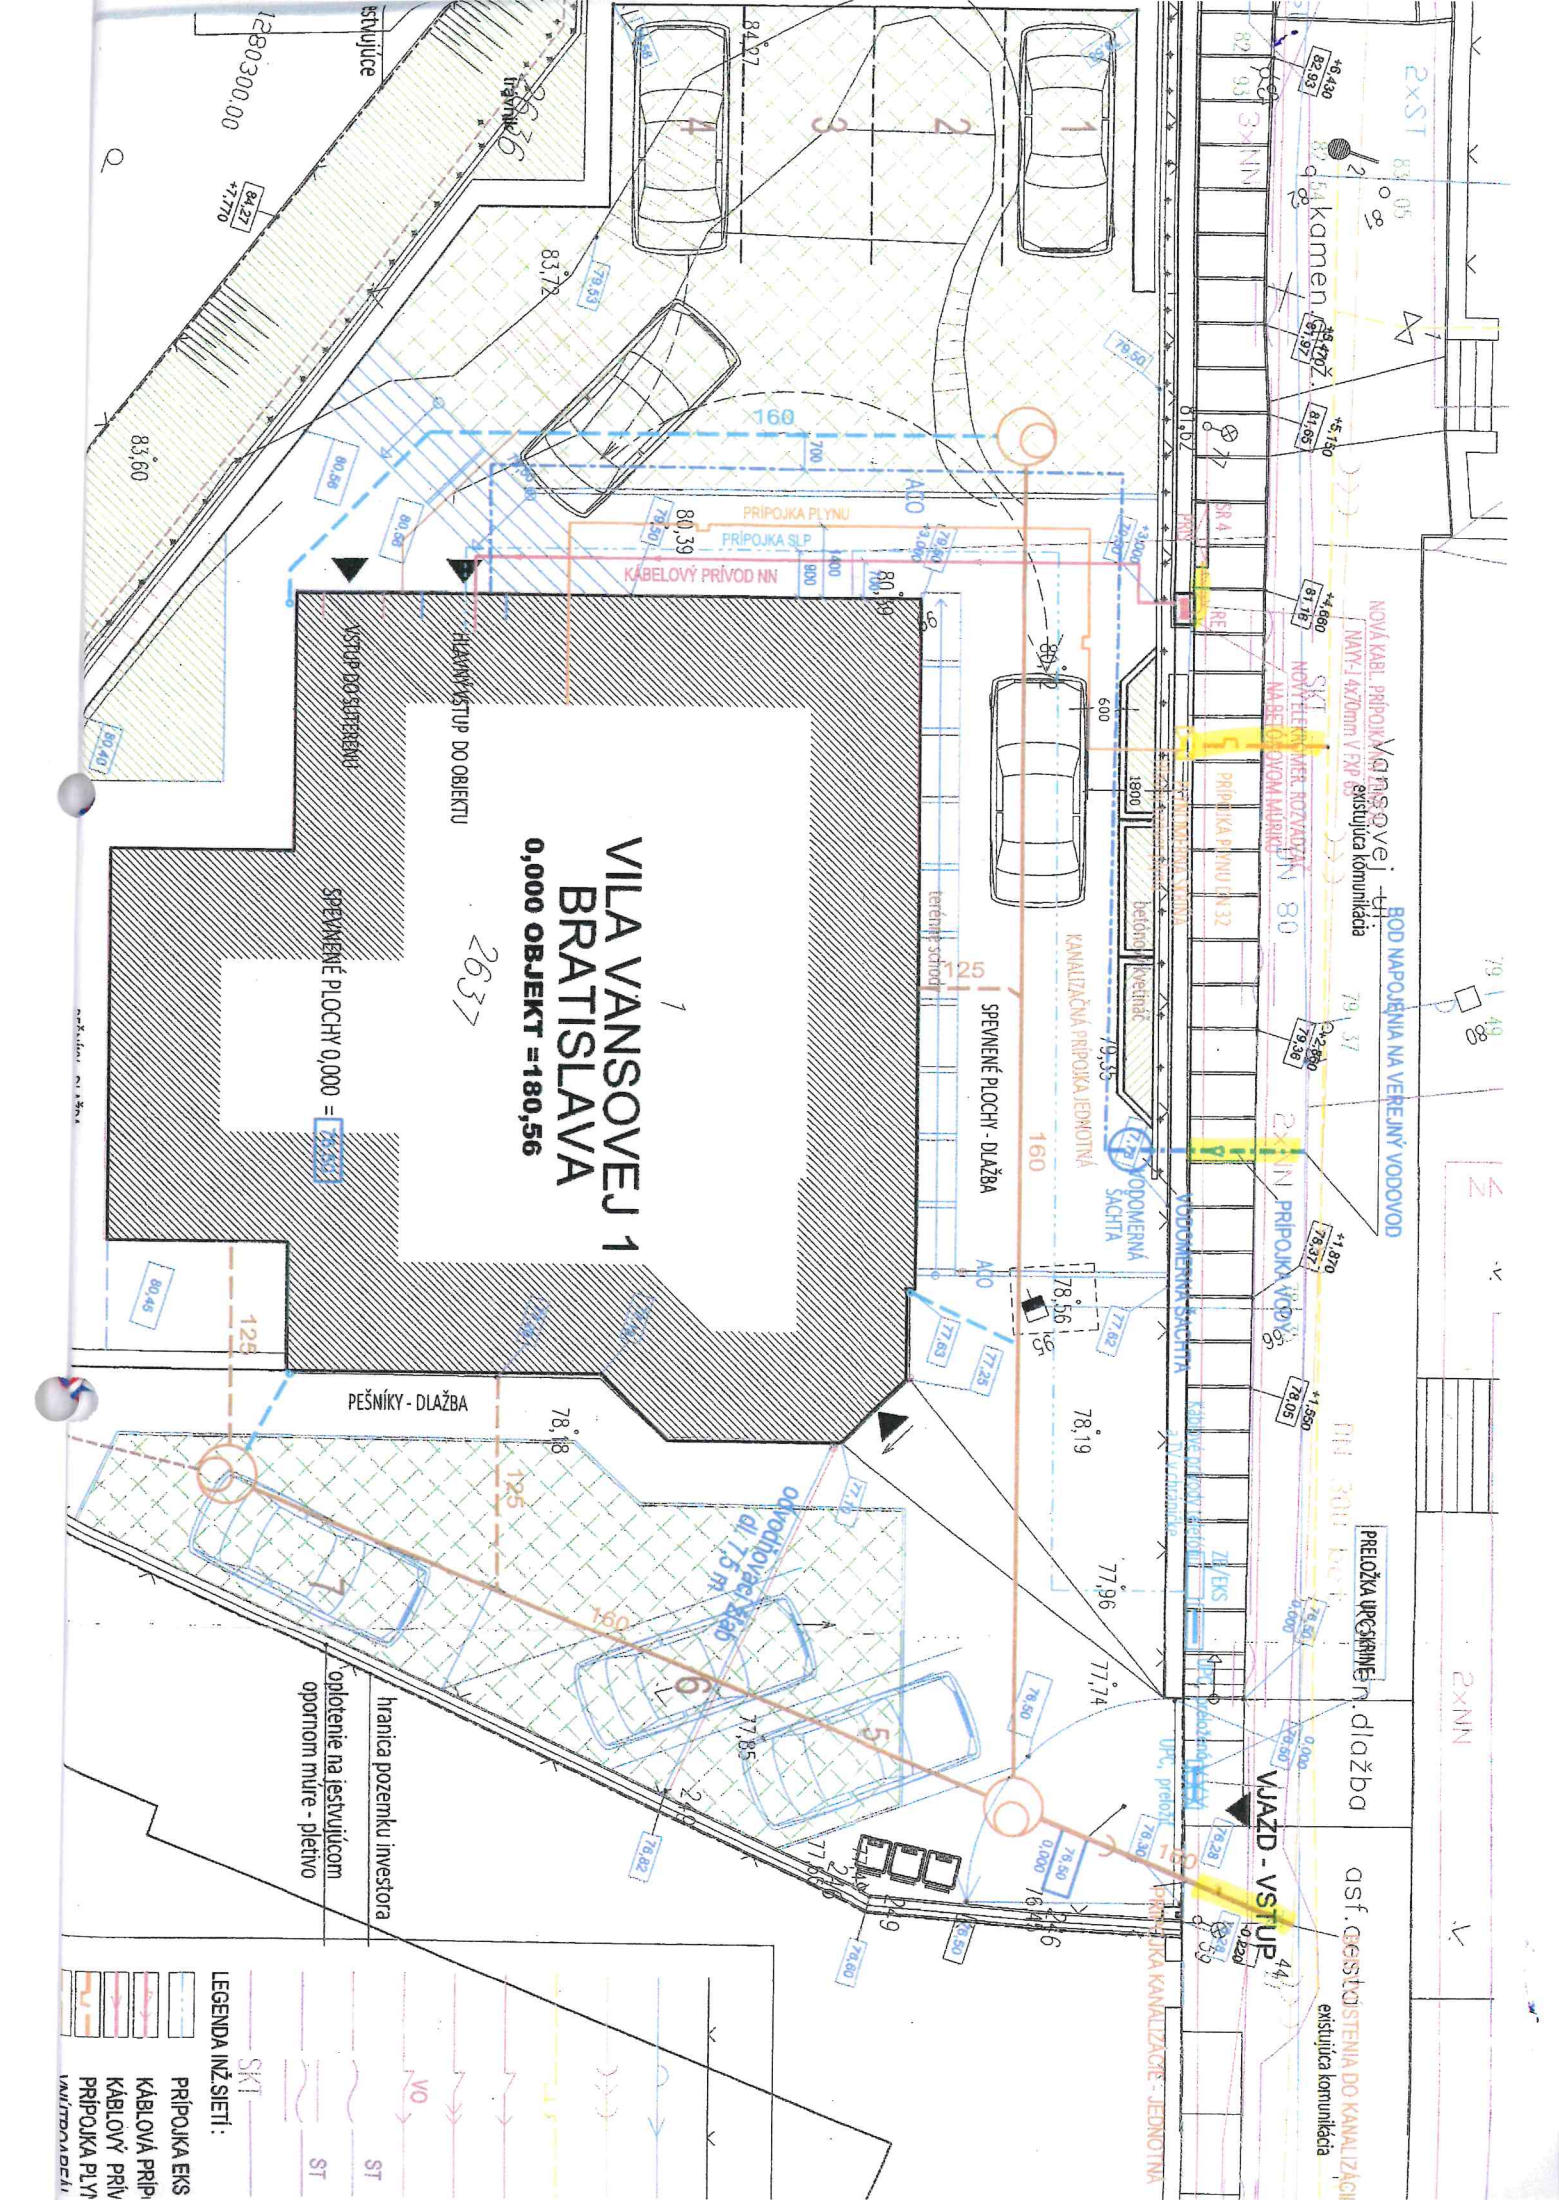

NOVÁ KÁBL. PRÍPOJKA VANSOVEJ 1  
EXISTUJÚCA KOMUNIKÁČIA

BOD NAPŇOVANIA NA VEREJNÝ VODOVOD  


asf. cesty STENIA DO KANALIZACII  
EXISTUJÚCA KOMUNIKÁČIA

2x1N PRÍPOJKA VOD

VIAZD - VSTUP

KANALIZAČNÁ PRÍPOJKA JEDNOTNÁ


SPĚVNĚNÉ PLOCHY - DLAŽBA


terénny stried

PRÍPOJKA KANALIZÁCIE - JEDNOTNÁ