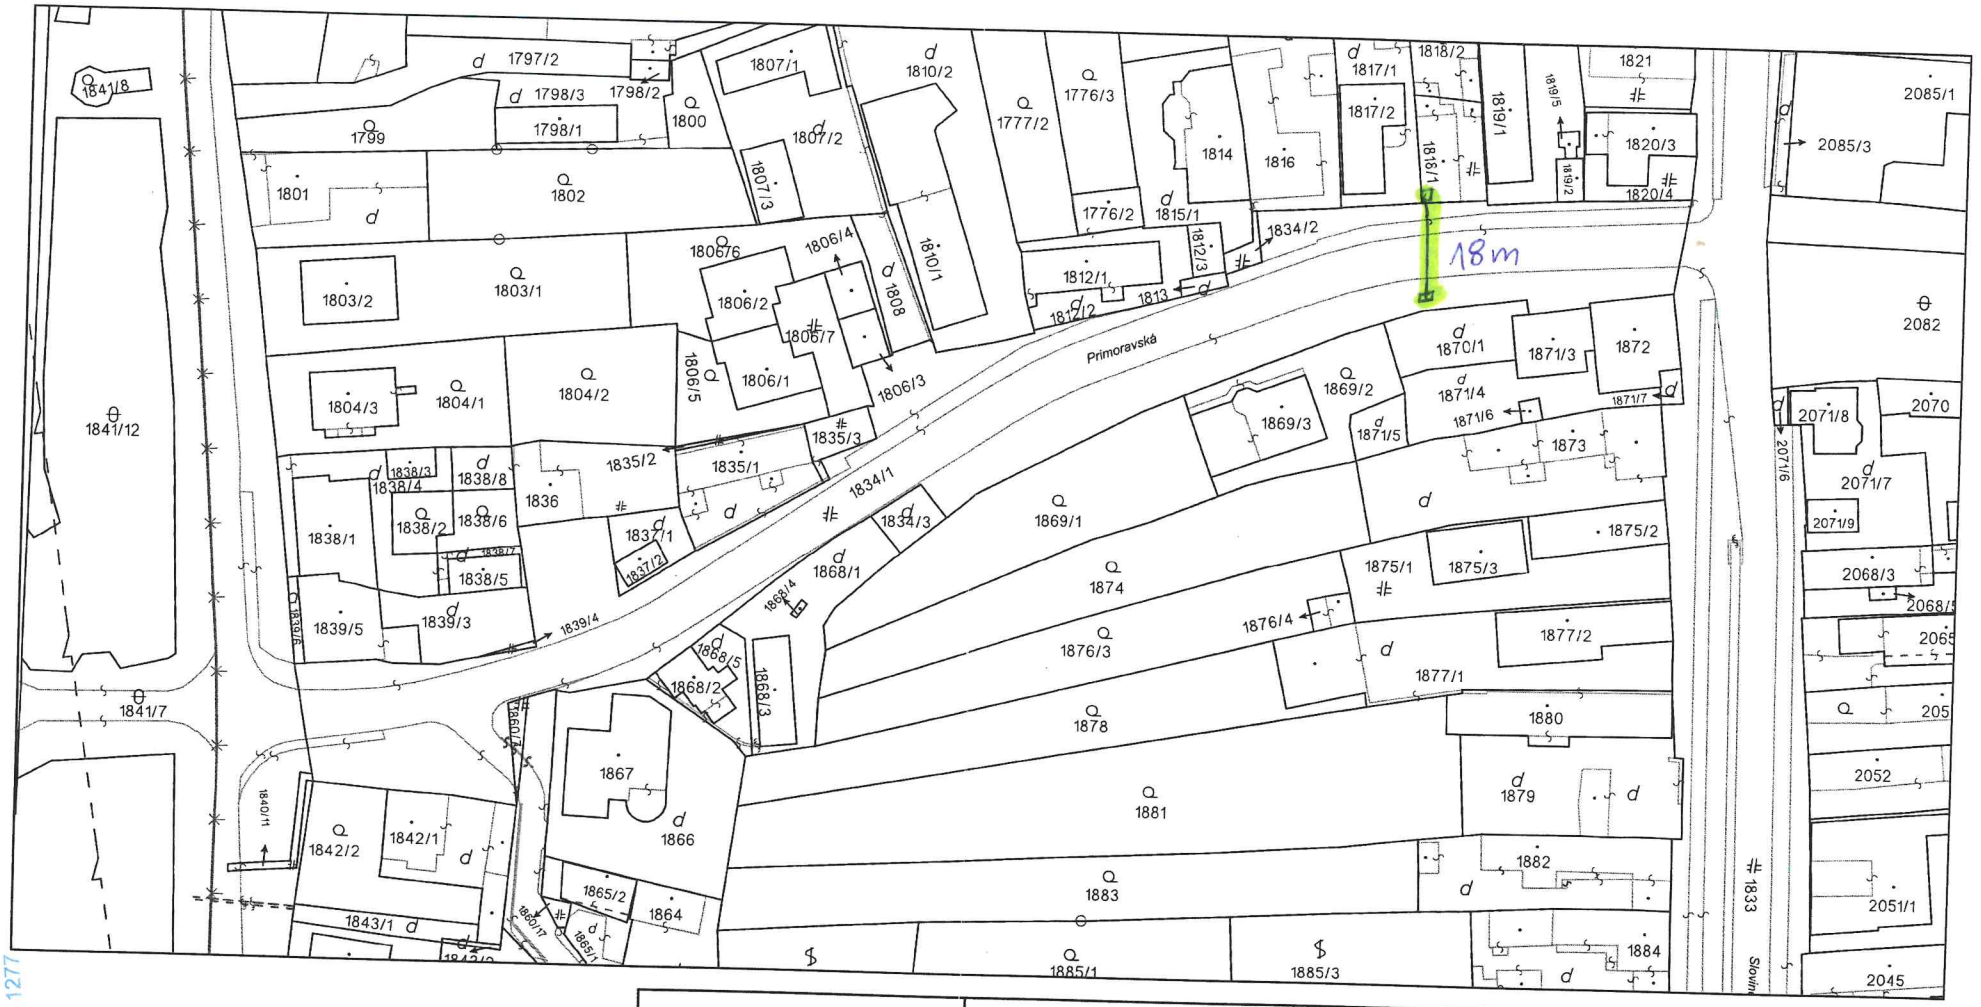

Úrad geodézie, kartografie a katastra Slovenskej republiky	Okres Bratislava IV	Obec Bratislava-Devínska Nová Ves	Katastrálne územie Devínska Nová Ves
	Číslo zákazky 112655/2021	Vektorová mapa	Mierka 1:1000
	KÓPIA KATASTRÁLNEJ MAPY **na parcelu** 1834/1		
Vyhotovené automatizovaným spôsobom z ISKN Dátum a čas vyhotovenia 11.8.2021 14:51:57 Údaje platné k 10.8.2021 18:00:00		Spôsob autorizácie Kvalifikovaná elektronická pečať ÚGKK SR s pripojenou kvalifikovanou elektronickou časovou pečiatkou	

SLOVENSKÁ POŠTA, a.s.
Partizánska cesta 9
975 99 Banská Bystrica
1277

Informačný systém katastra nehnuteľností © Úrad geodézie, kartografie a katastra Slovenskej republiky